Legende

Orientierungsinhalte

- Messschacht
- Reservoir Schlosshubel
- Gemeindegrenzen
- Wald
- private Hauszuleitungen
- Best. Steuerkabel
- Regionale Wasserversorgung Gäu

W2	2-geschossige Wohnzone 40
K	Kernzone
Ob	Ortsbildschutzzone
VE	Volumenerhaltungszone
GeW	Gewerbezone mit Wohnanteil
Ge	Gewerbezone
In	Industriezone
ÖBA	Zone für öffentliche Bauten und Anlagen
Re	Reservezone
16	Knotenpunkte

Für die Zuteilung der Nutzungszonen ist der Bauzonenplan massgebend.

Genehmigungsinhalte

- Trinkwasserleitung Fulenbach
- Gemeinsame Anlagen Wolfwil und Fulenbach
- 10 — Proj. Hydrant Nr. 125 / 200 — Proj. Leitung NW mm — Proj. Schieber
- 79 — Best. Hydrant Nr. 100 / 100 — Best. Leitung NW 125 mm — Best. Schieber — Erstellungsdatum
- Druckbrecherschacht
- 125 — Best. Leitungen werden ersetzt

Die Solothurnische Gebäudeversicherung kann gemäss den gesetzlichen Bestimmungen, zusätzliche Hydranten verlangen oder bestehende Hydranten versetzen lassen.

Kanton Solothurn — Gemeinde Fulenbach

Generelle Wasserversorgungsplanung

Nutzungsplan

Situation 1 : 2'000

Kopie Auflageexemplar

Planauflage vom bis

Der Gemeindeschreiber:

Index	Datum	Änderungen	gez.	geänd.	gepr.	Genehmigungsvermerk 18.07.2013	geprüft	genehmigt
						geschnitt - ntb		
						Grösse: 84 x 210	6628 / 4	
						jahr - mnr		
1	25.02.2014	Überarbeitet nach Vorprüfung	ebb	gei		gedruckt: 25.02.2014 11:13:06		
Alt / Grundlage: xxm		Fulenbach 07.06.2014				CAD-File: H:\mkm\xxm\2-GWP\04-K-Ortsnetz\01-TNB_GWP.dwg		

www.bsb-partner.ch
Olten: Tel.032 671 22 22 Fax 032 671 22 00
Solothurn: Tel.032 626 66 66 Fax 032 626 66 67
Grenchen: Tel.032 654 58 50 Fax 032 654 58 51
Gränichen: Tel.031 978 05 70 Fax 031 978 05 71
BSB + Partner Ingenieure und Planer

Öffentliche Auflage vom ..... bis .....
Beschlossen vom Gemeinderat Fulenbach
Fulenbach, ...
Der Gemeindepräsident: Der Gemeindeschreiber:
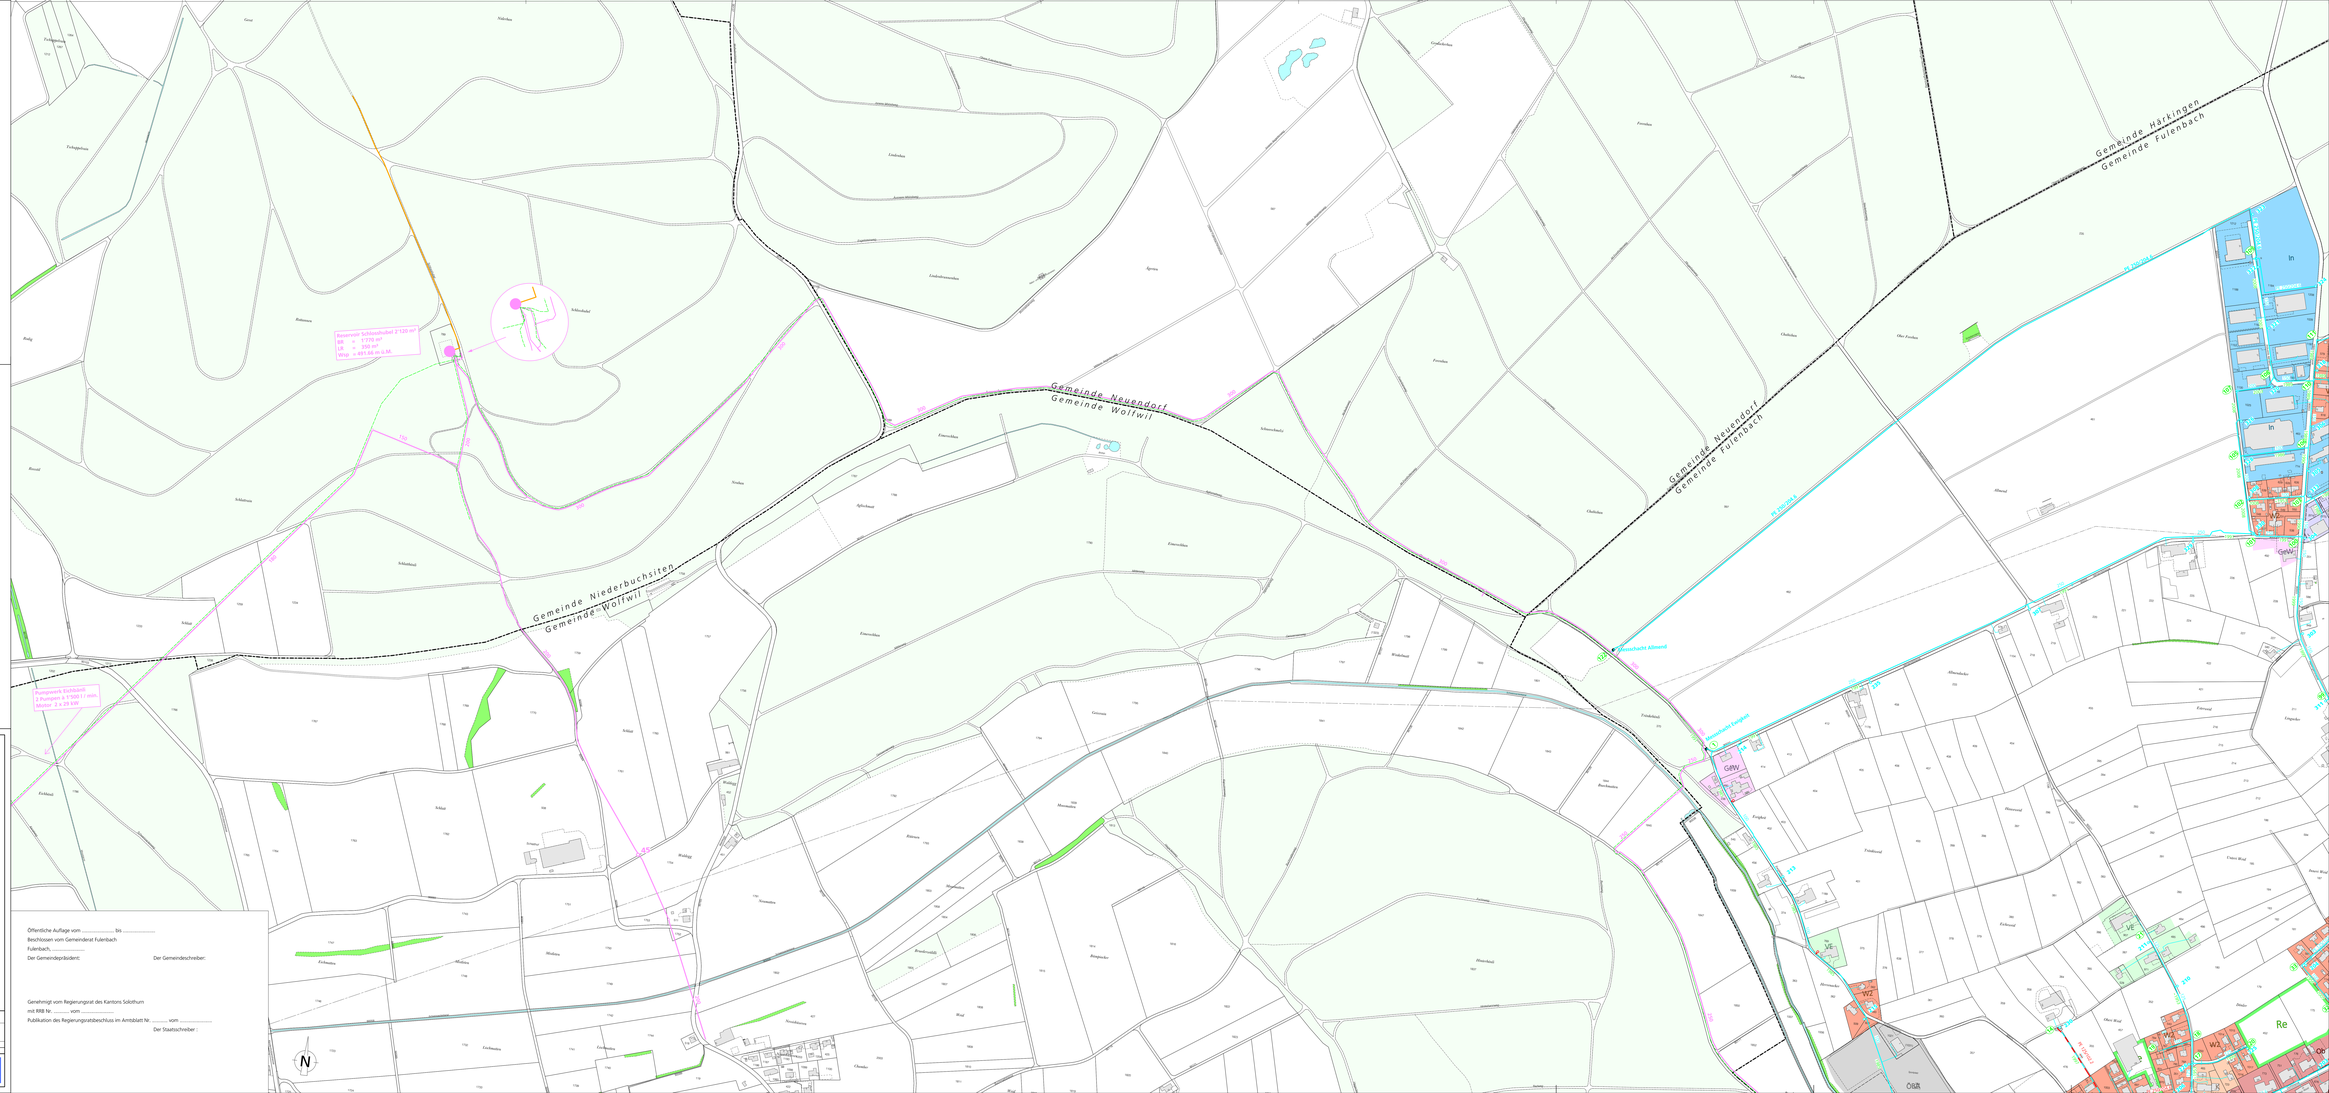
Genehmigt vom Regierungsrat des Kantons Solothurn
mit RRB Nr. ....., vom .....
Publikation des Regierungsratsbeschlusses im Amtsblatt Nr. ....., vom .....
Der Staatsschreiber :